






Pal
PALUSALU AIAD

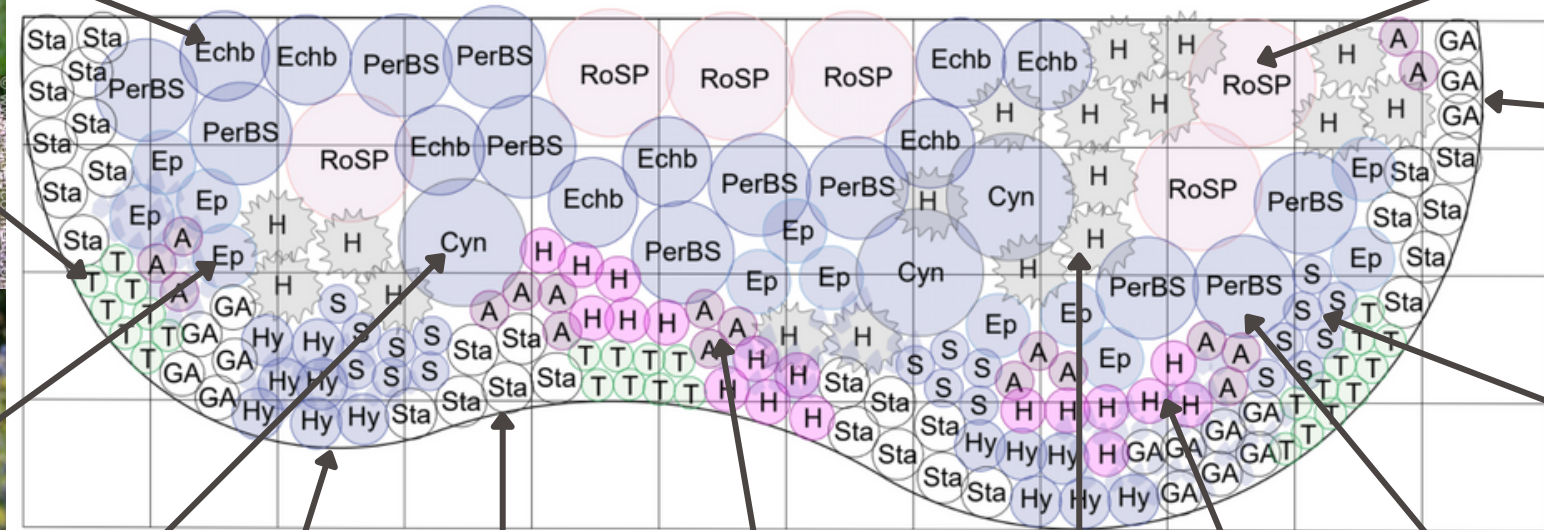

Kaunaõitser & lopsakas püsilillepeenar

päikeselisel kuival ja tuulisel kasvukohal

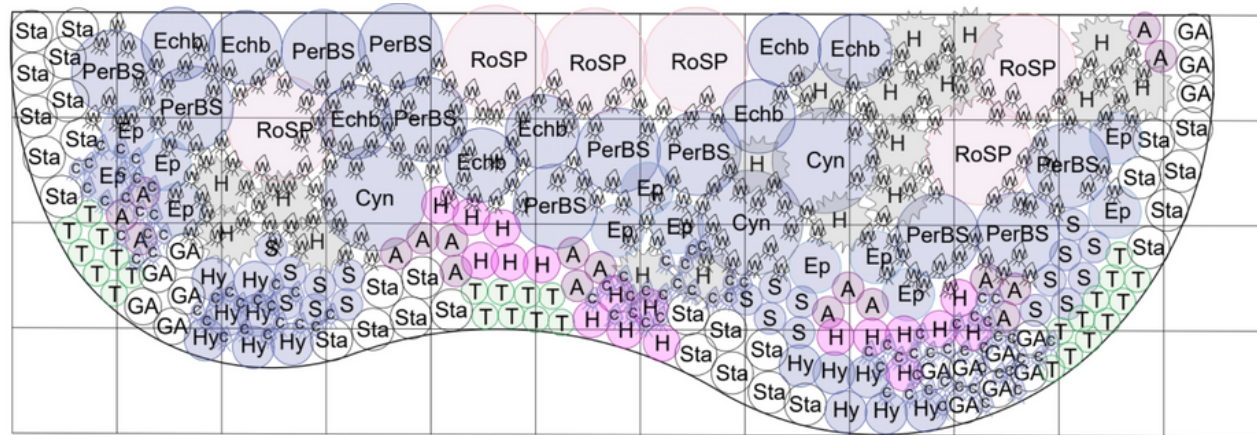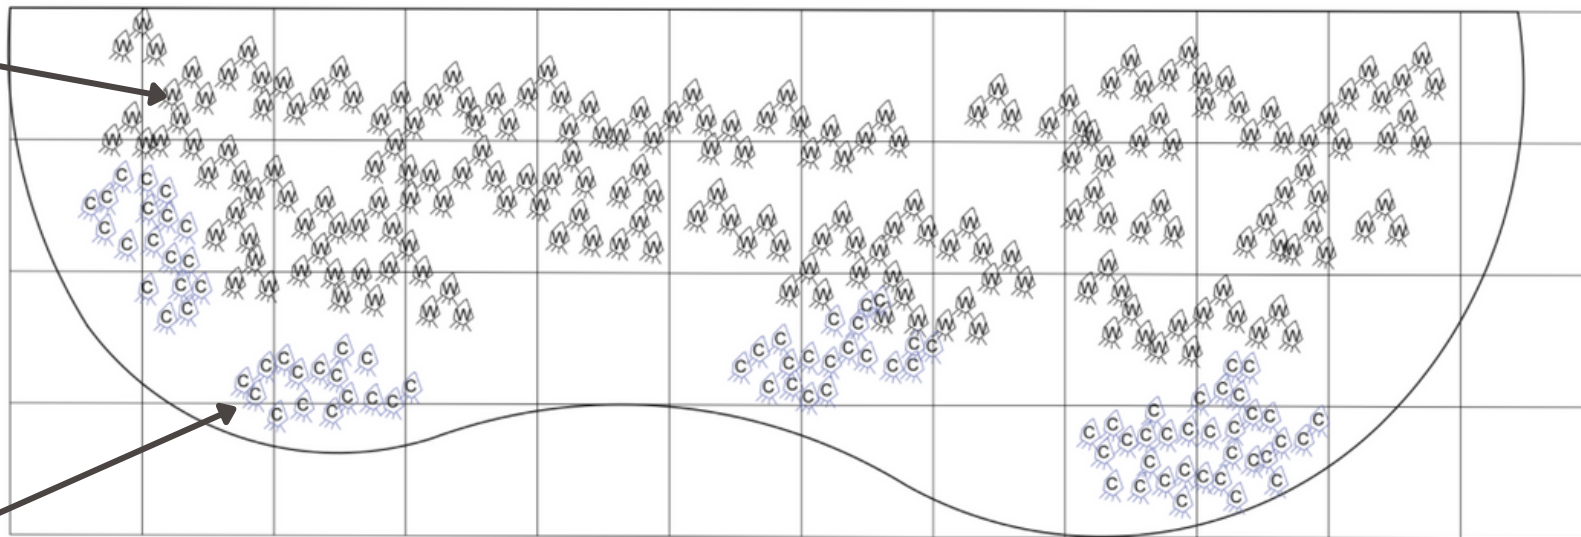

Kanaõitser & lopsakas püsilillepeenar

Peenraplaan 36 m2 suurusele alale, Valgetes-sinistes-roosades toonides Dekoratiivsete ja tigudekindlate taimedega. Aia servas, ühelt poolt vaadeldav.

Selleks, et saaksid plaani võimalikult lihtsalt ellu viia on iga taim plaanil täpselt peale märgitud. Tingmärgi keskkoh on ka taime keskkoh. Sibullilled istutatakse püsilillede vahele. Paremaks orienteerumiseks on taustaks 1x1m ruudustik.

PS! Väetamisega olla ettevaatlik, muidu ei püsi taimed ise püsti.

TAIMENIMEKIRI

Kogus	Lühend	Lad k	Eesti k	Märkused
6	RoSP	Rosa 'Snow Pavement'	põõsasroos	
11	PerBS	Perovskia atriplicifolia 'Blue Spire'	harilik perovskia	
12	Ep	Eryngium planum 'Blaukappe'	lamedalehine ogaputk	jagatakse iga 3-4 aasta tagant, ei tohi lõigata liiga madalalt tagasi, sakilise servaga
18	H	Helictotrichon sempervirens 'Saphirsprudel'	igihaljas kaerand	
19	S	Scabiosa columbaria 'Butterfly Blue'	tui-tähtpea	
28	Sta	Stachys byzantina 'Big Ears'	villane nõianõges	
27	T	Thymus vulgaris	aed-liivatee	
18	H	Stachys monieri 'Hummelo'	harilik tõnnike	ringjoon
3	Cyn	Cynara cardunculus	hispaania artišokk	saab tuulises kohas hakkama, aga ei armasta
13	Hy	Hyssopus officinalis	harilik iisop	kasvukohta vahetus ranniku läheduses
15	GA	Geranium sanguineum 'Album'	verev kurereha	
23	A	Allium schoenoprasum	murulauk	õisikud tuleb peale õitsemist maha lõigata
210	W	Tulipa 'White Triumphator'	tulp hiline	
435	C	Crocus chrysanthus 'Blue Pearl'	kuldõieline krookus	üks sibul tähistab 5 sibulat ca 5 cm istutusvahega

